

Zaprojektowany przez	Sprawdzony przez	Zatwierdzony przez	Data	Data	
AD1			22.12.2021		
			Wydanie		Arkusze
			1 / 5		



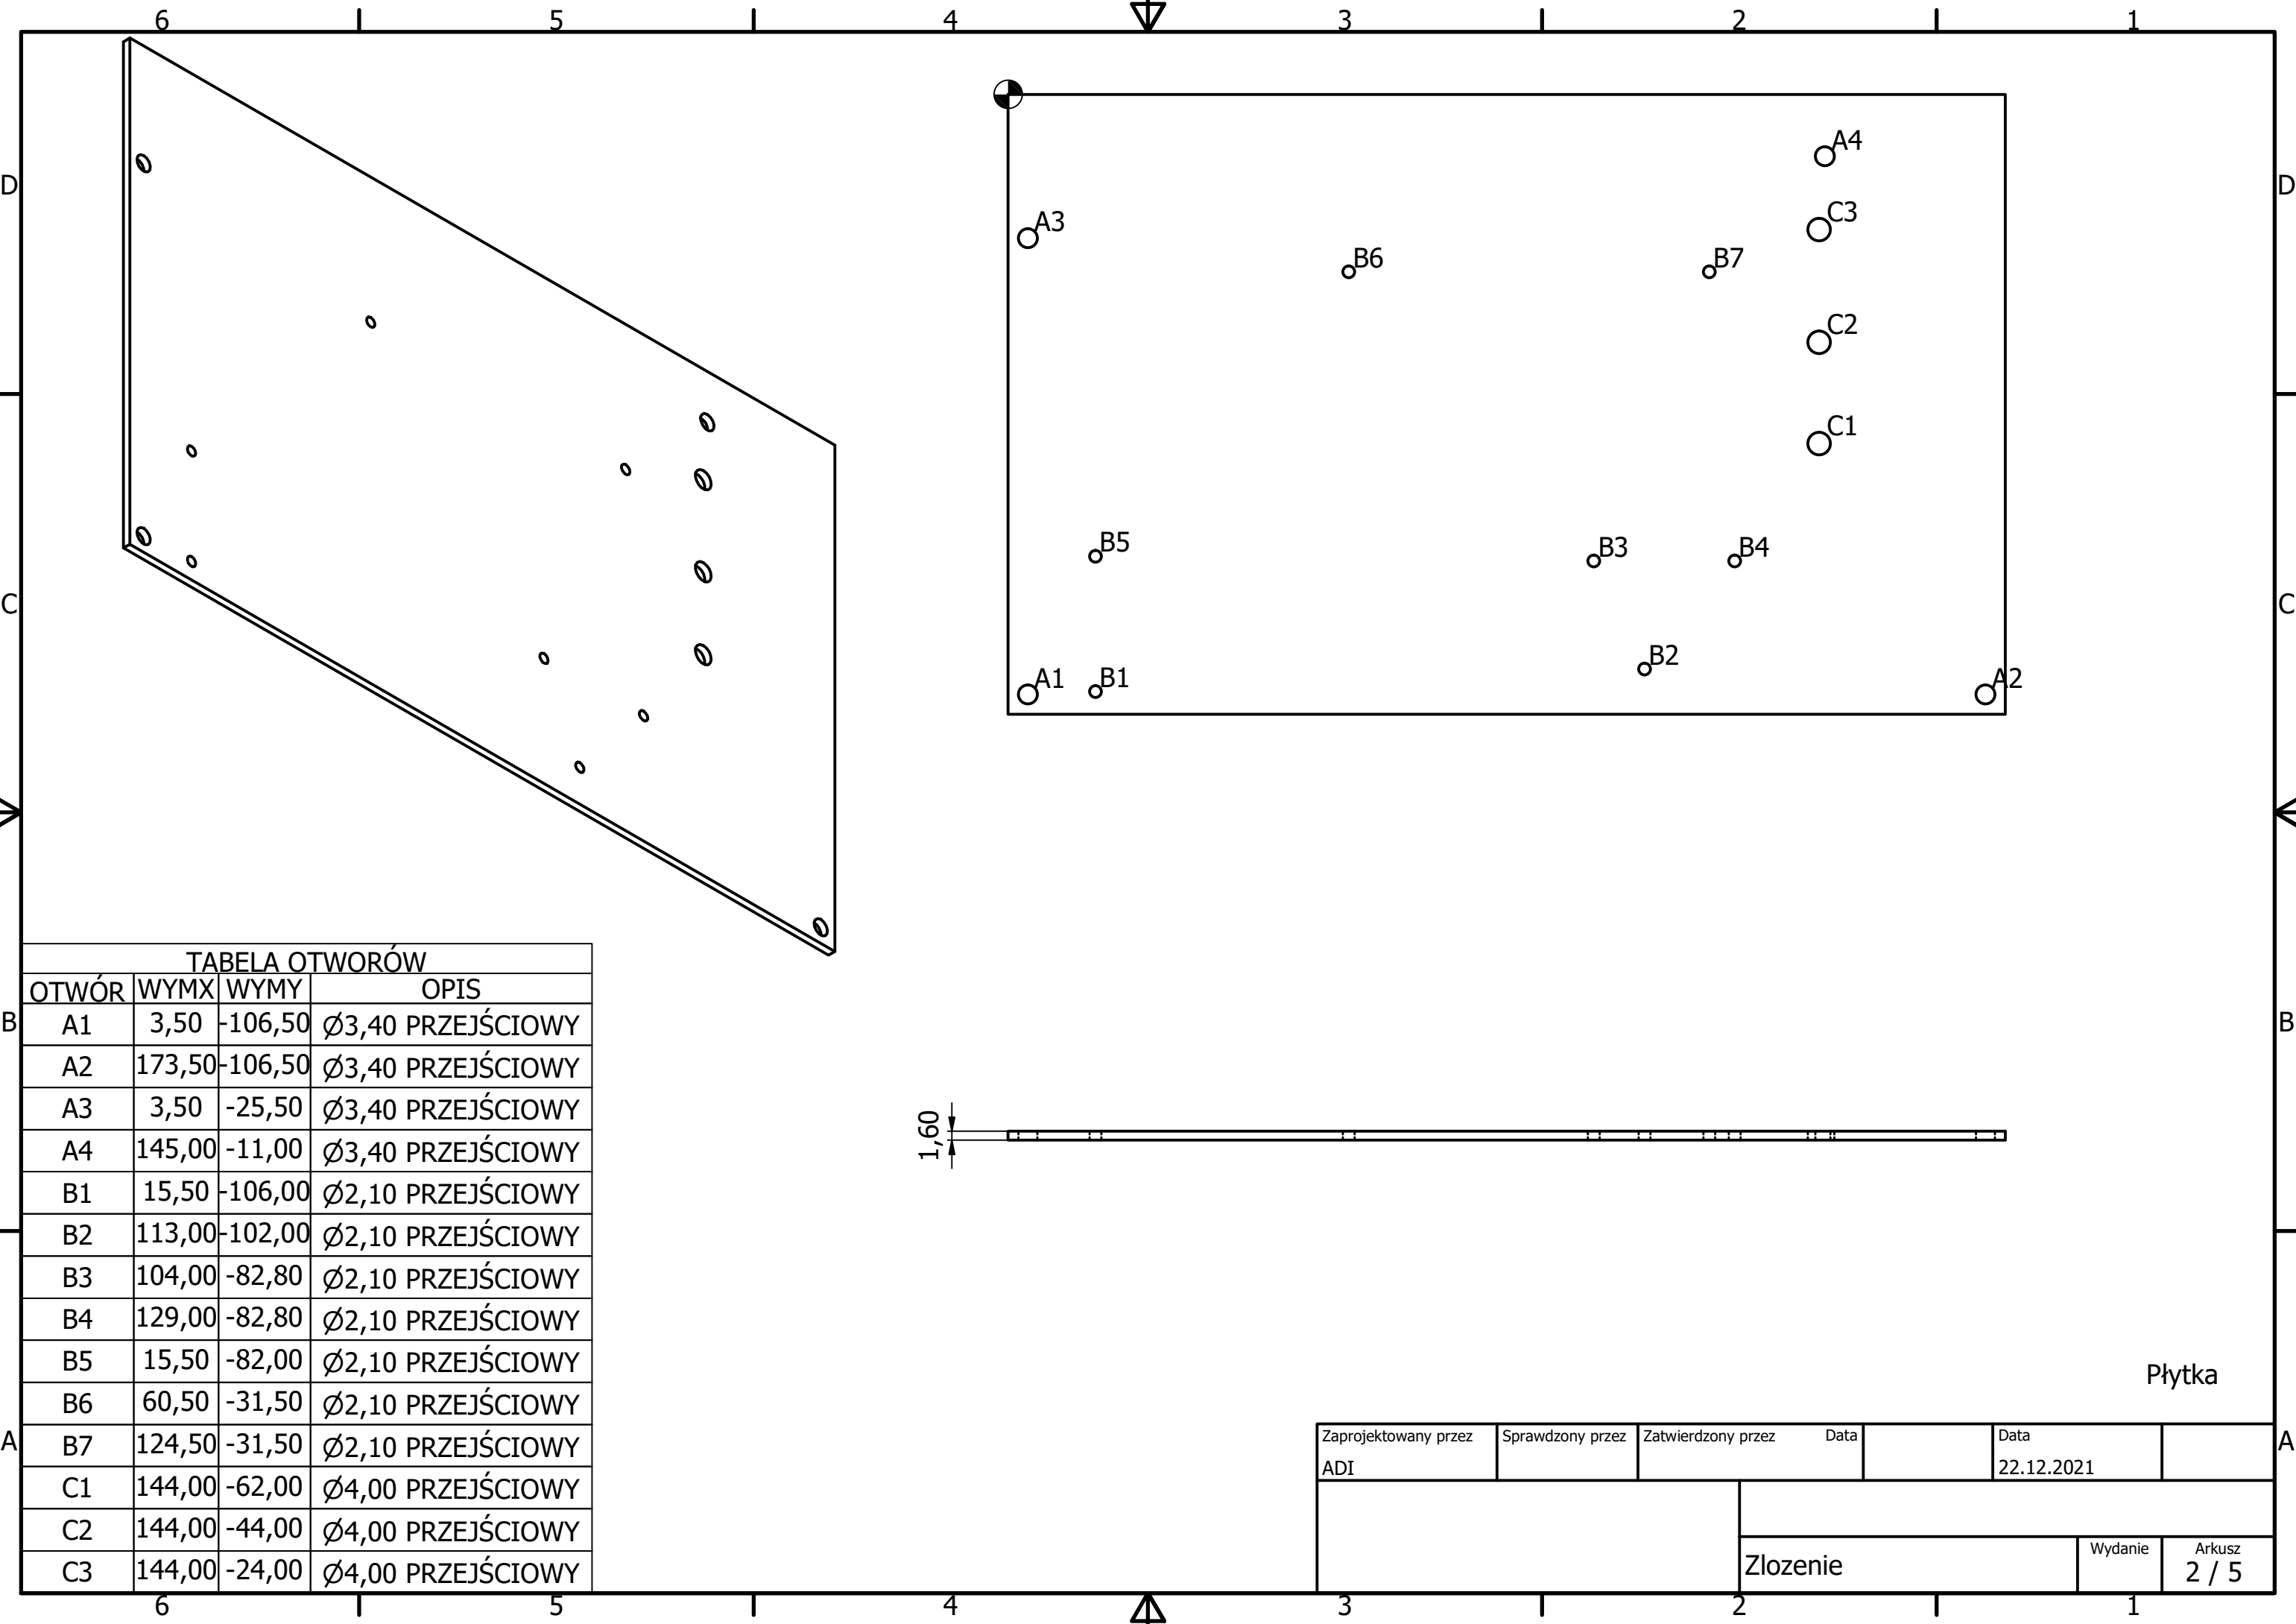


TABELA OTWORÓW			
OTWÓR	WYMX	WYMY	OPIS
A1	3,50	-106,50	Ø3,40 PRZEJŚCIOWY
A2	173,50	-106,50	Ø3,40 PRZEJŚCIOWY
A3	3,50	-25,50	Ø3,40 PRZEJŚCIOWY
A4	145,00	-11,00	Ø3,40 PRZEJŚCIOWY
B1	15,50	-106,00	Ø2,10 PRZEJŚCIOWY
B2	113,00	-102,00	Ø2,10 PRZEJŚCIOWY
B3	104,00	-82,80	Ø2,10 PRZEJŚCIOWY
B4	129,00	-82,80	Ø2,10 PRZEJŚCIOWY
B5	15,50	-82,00	Ø2,10 PRZEJŚCIOWY
B6	60,50	-31,50	Ø2,10 PRZEJŚCIOWY
B7	124,50	-31,50	Ø2,10 PRZEJŚCIOWY
C1	144,00	-62,00	Ø4,00 PRZEJŚCIOWY
C2	144,00	-44,00	Ø4,00 PRZEJŚCIOWY
C3	144,00	-24,00	Ø4,00 PRZEJŚCIOWY


Zaprojektowany przez	Sprawdzony przez	Zatwierdzony przez	Data		Data	
ADI					22.12.2021	
Złożenie					Wydanie	Arkusz
						2 / 5

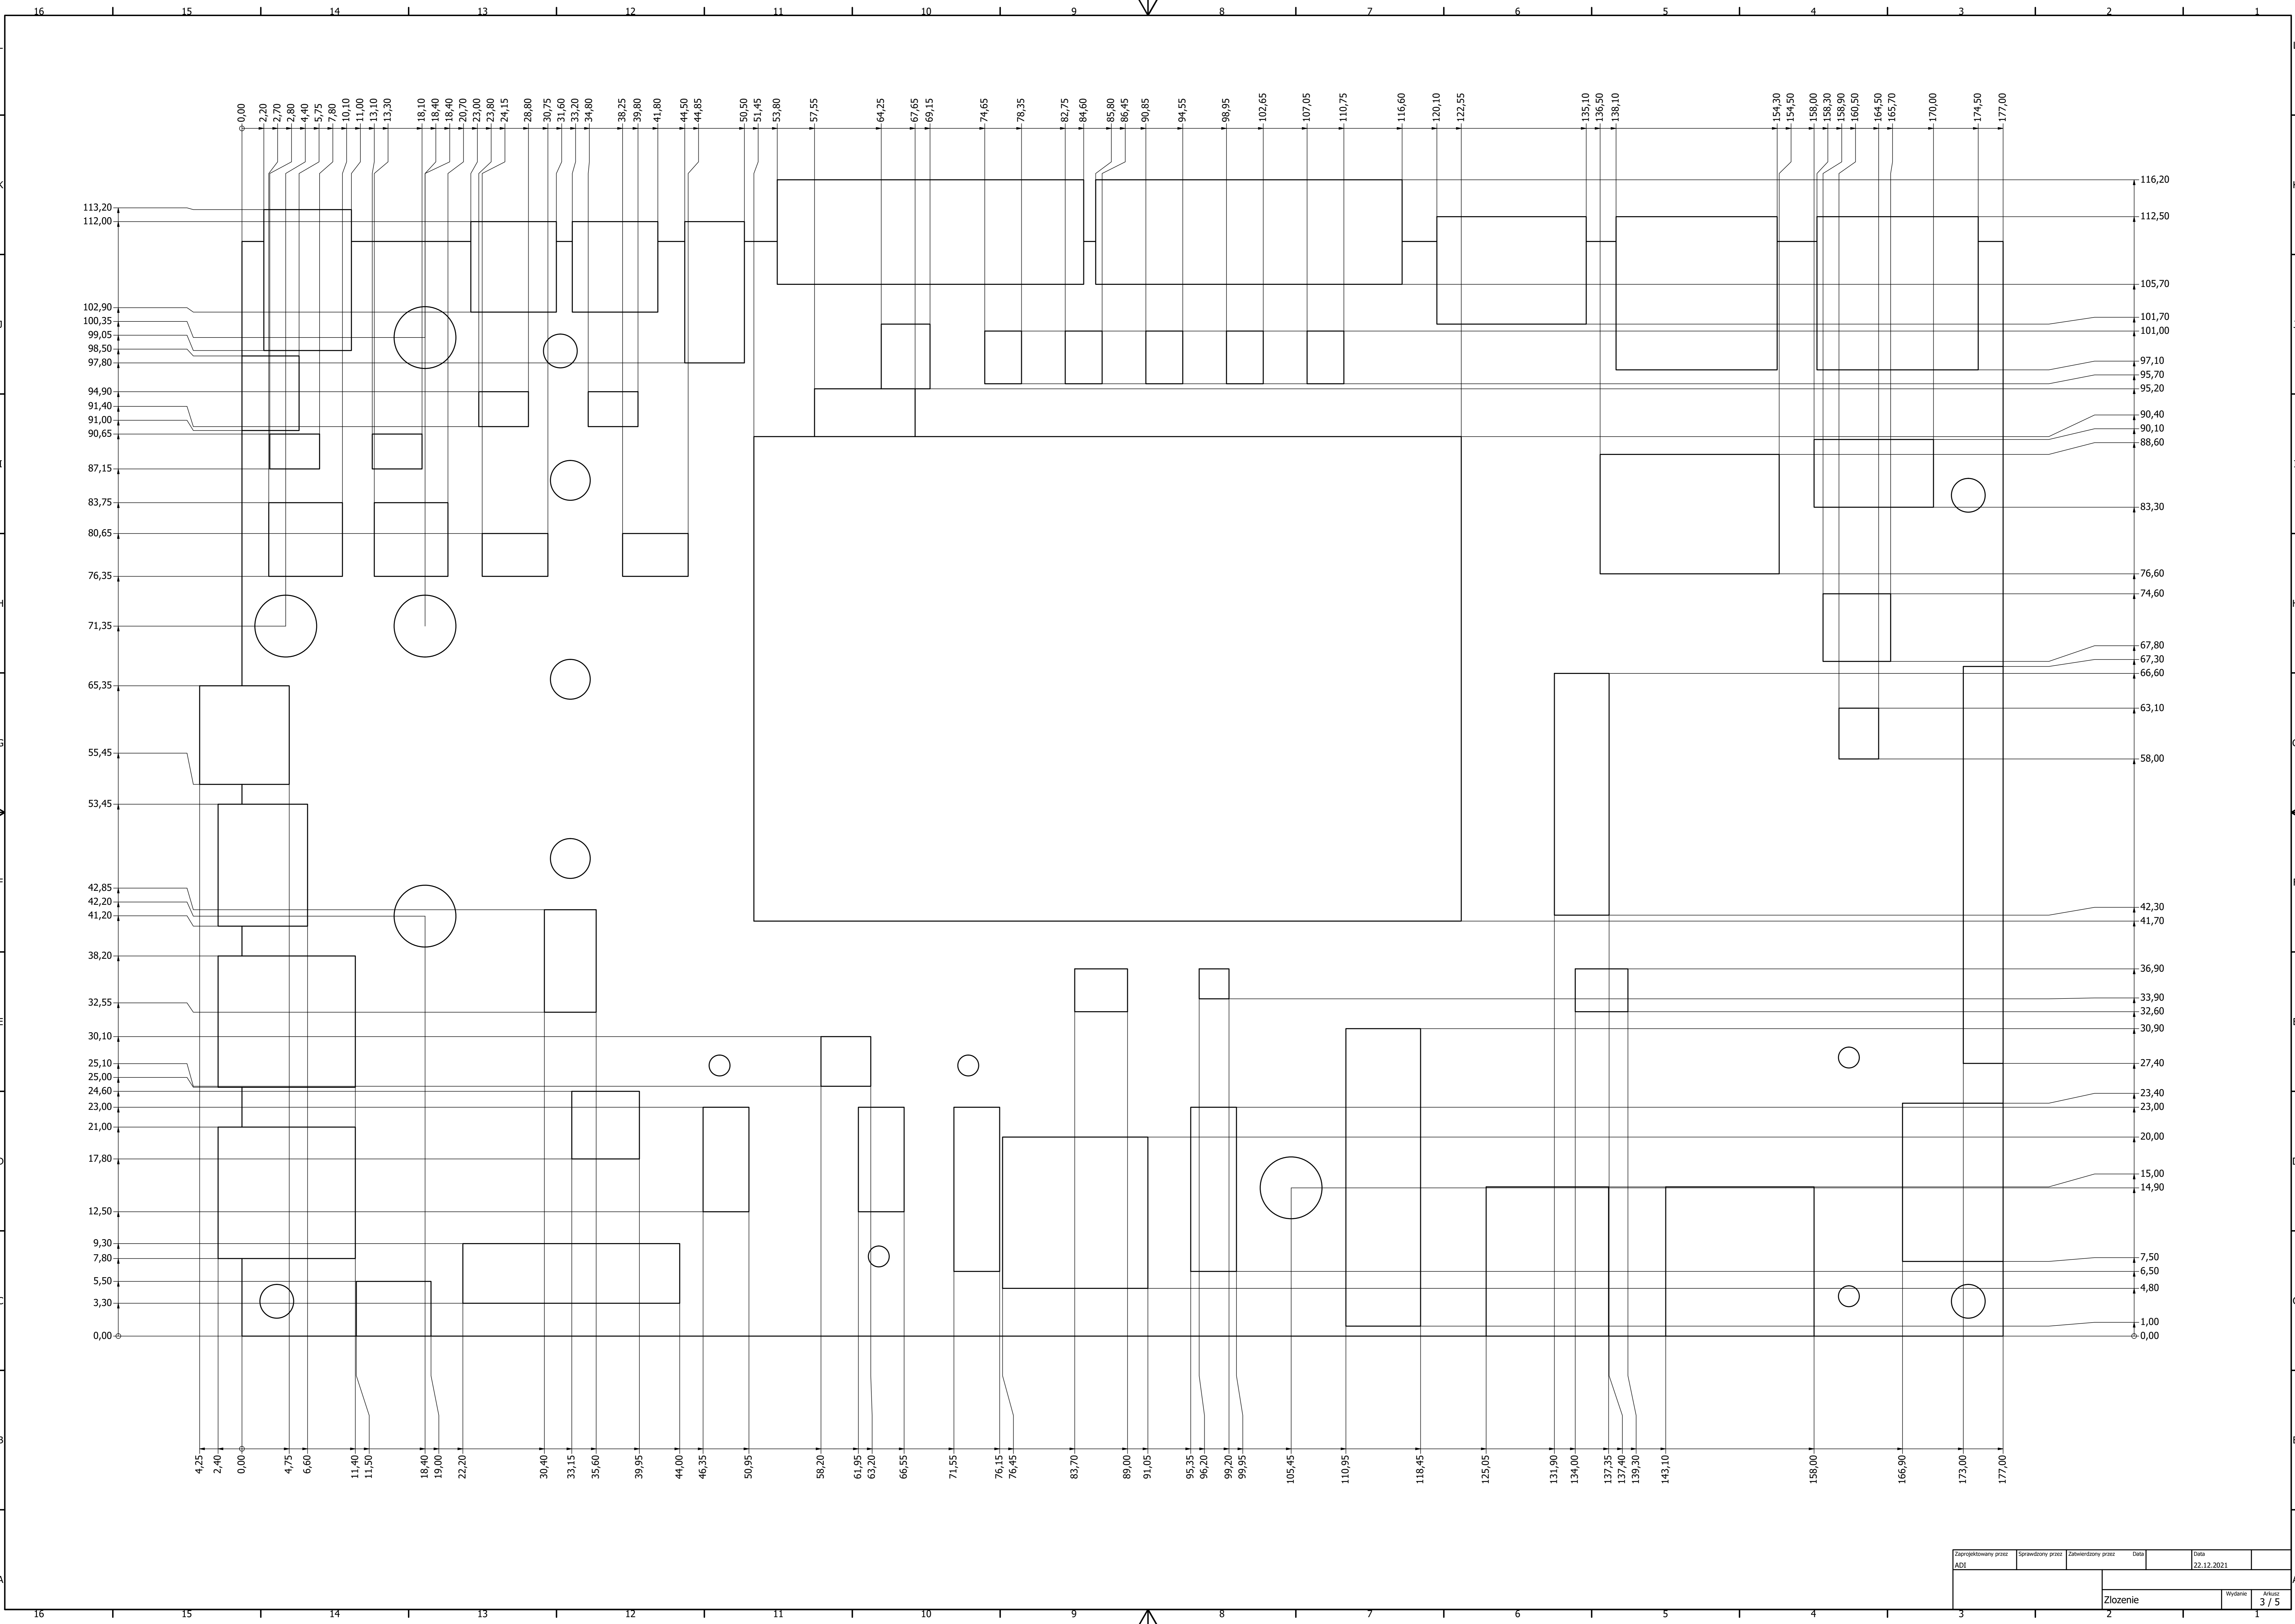

Zaprojektowany przez AD1	Sprawdzony przez	Zatwierdzony przez	Data 22.12.2021	Data 22.12.2021	
Złożenie			Wydanie 3 / 5	Arkusz	

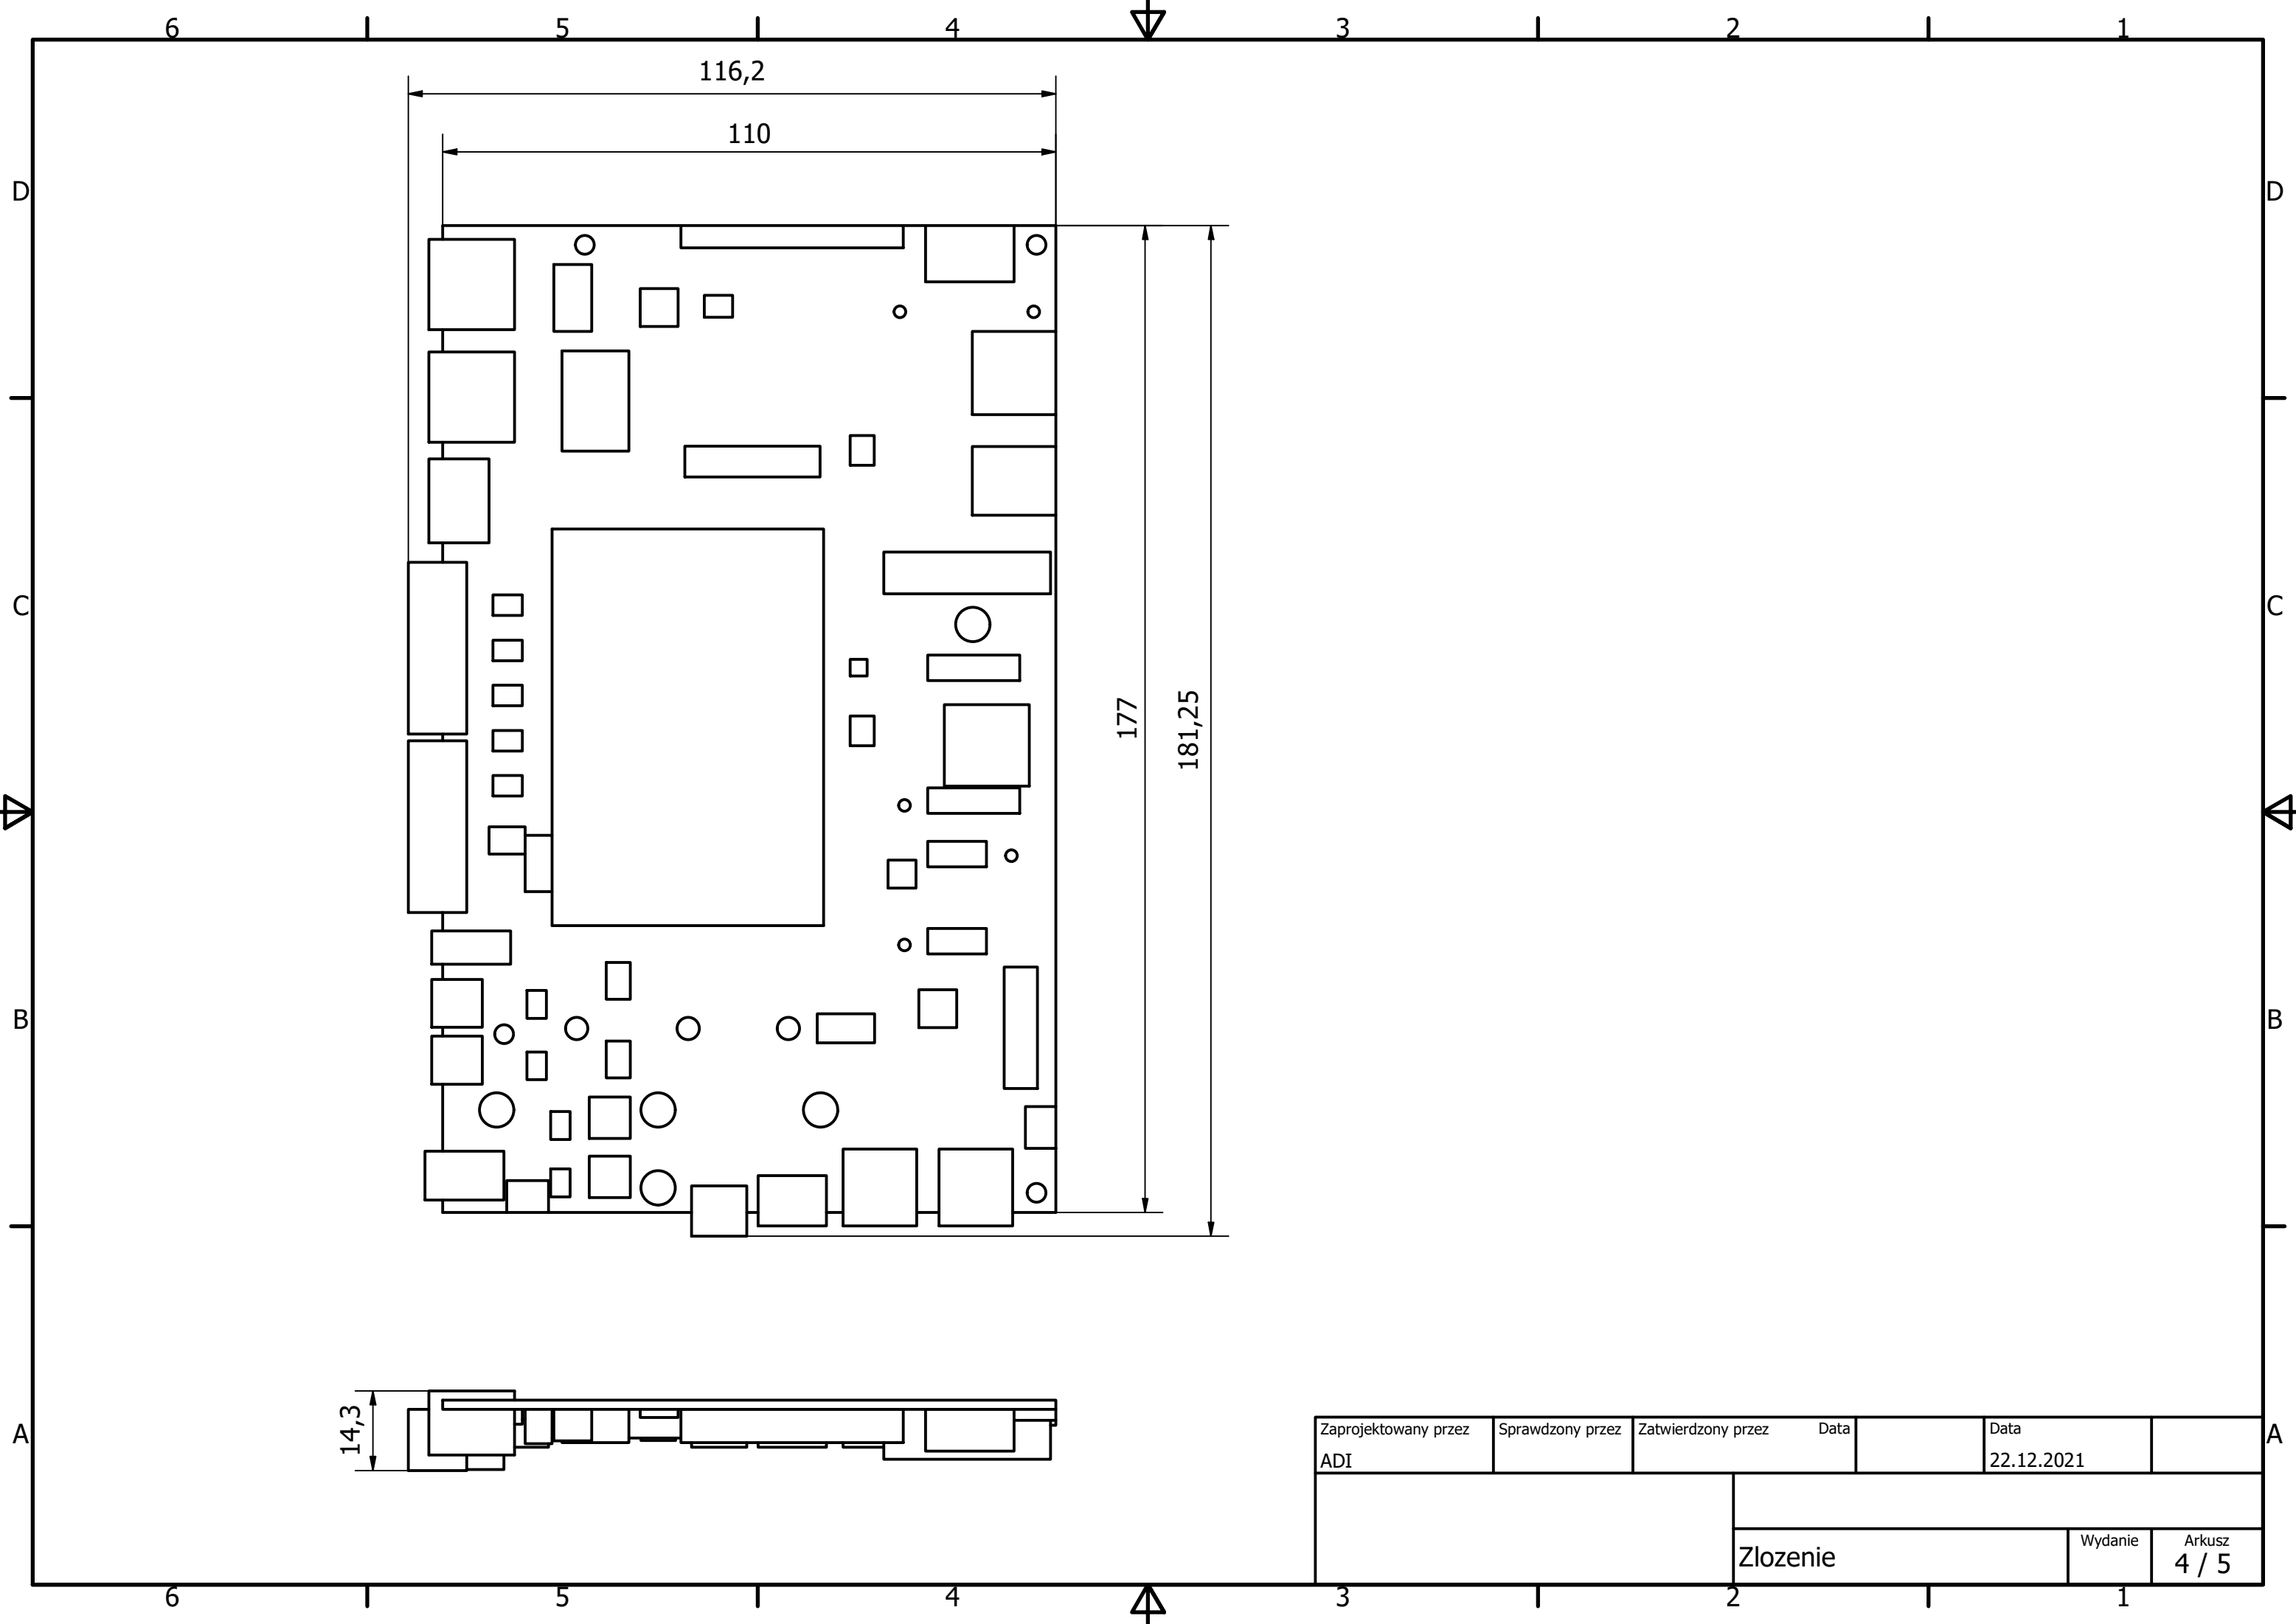

Zaprojektowany przez ADI	Sprawdzony przez	Zatwierdzony przez	Data		Data 22.12.2021	
			Złożenie			
			Wydanie		Arkusz 4 / 5	

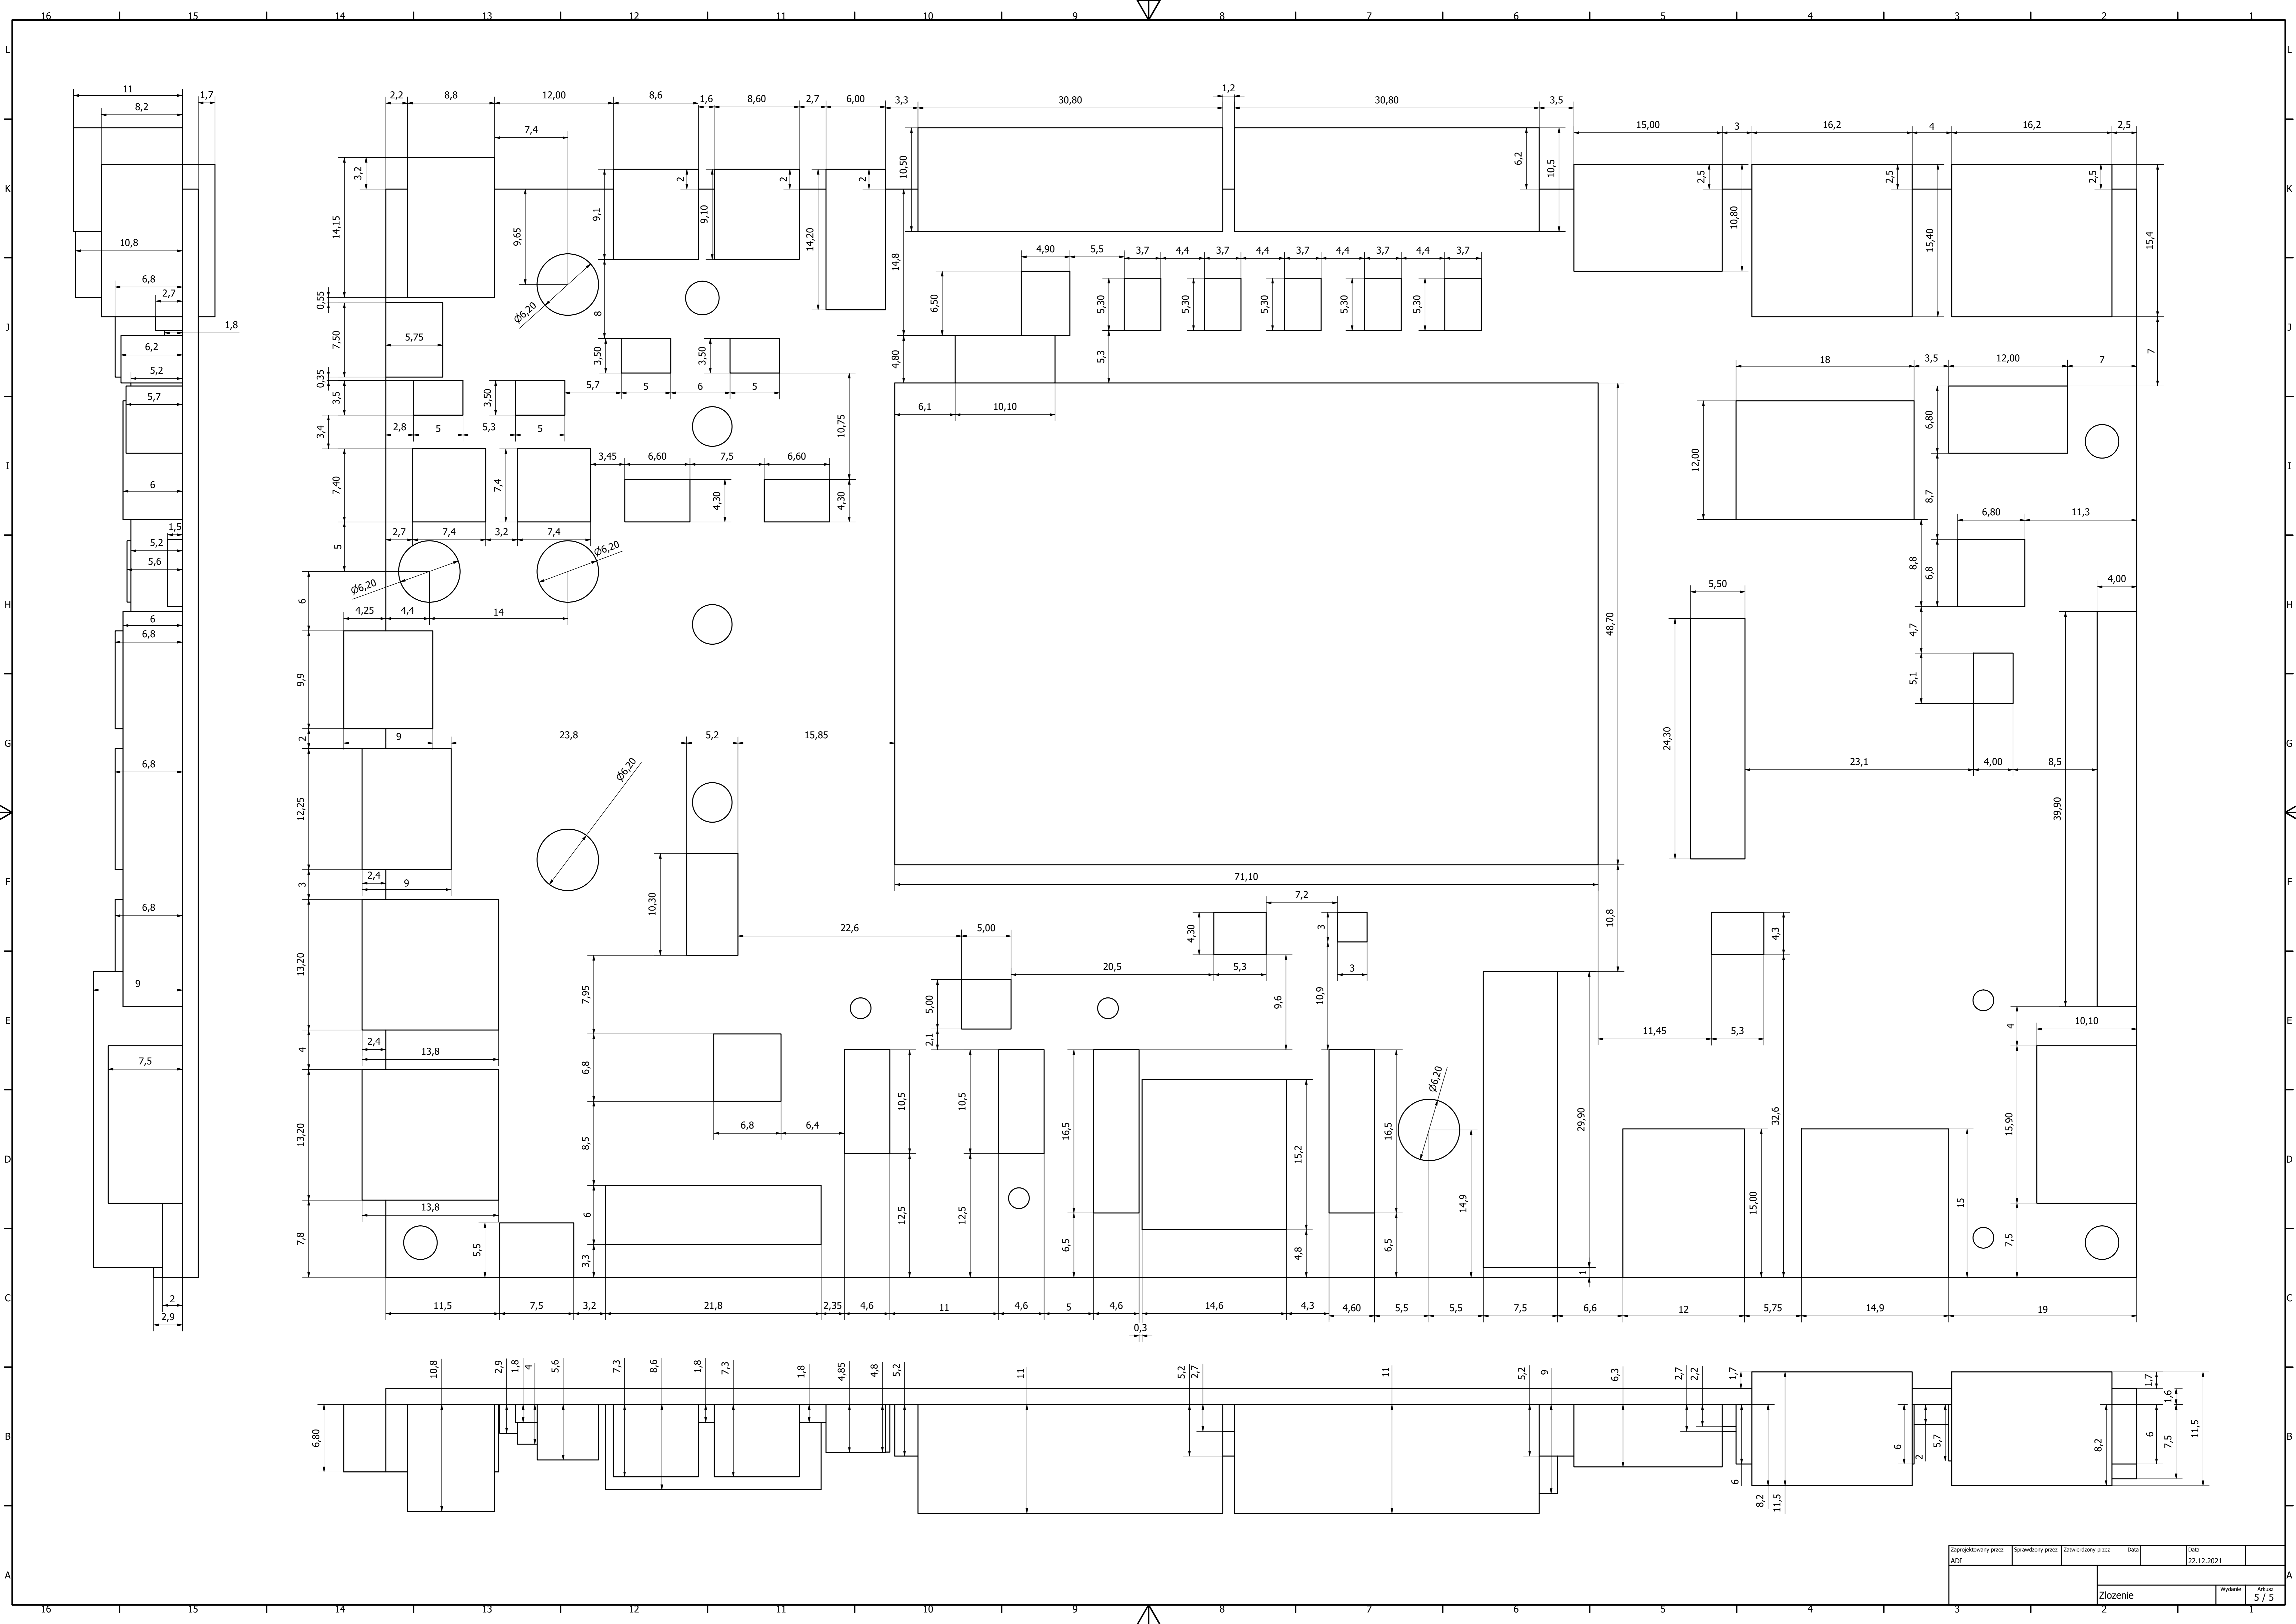

Zaprojektowany przez AD1	Sprawdzony przez	Zatwierdzony przez	Data	Data 22.12.2021	
Wydanie 5 / 5			Złożenie		